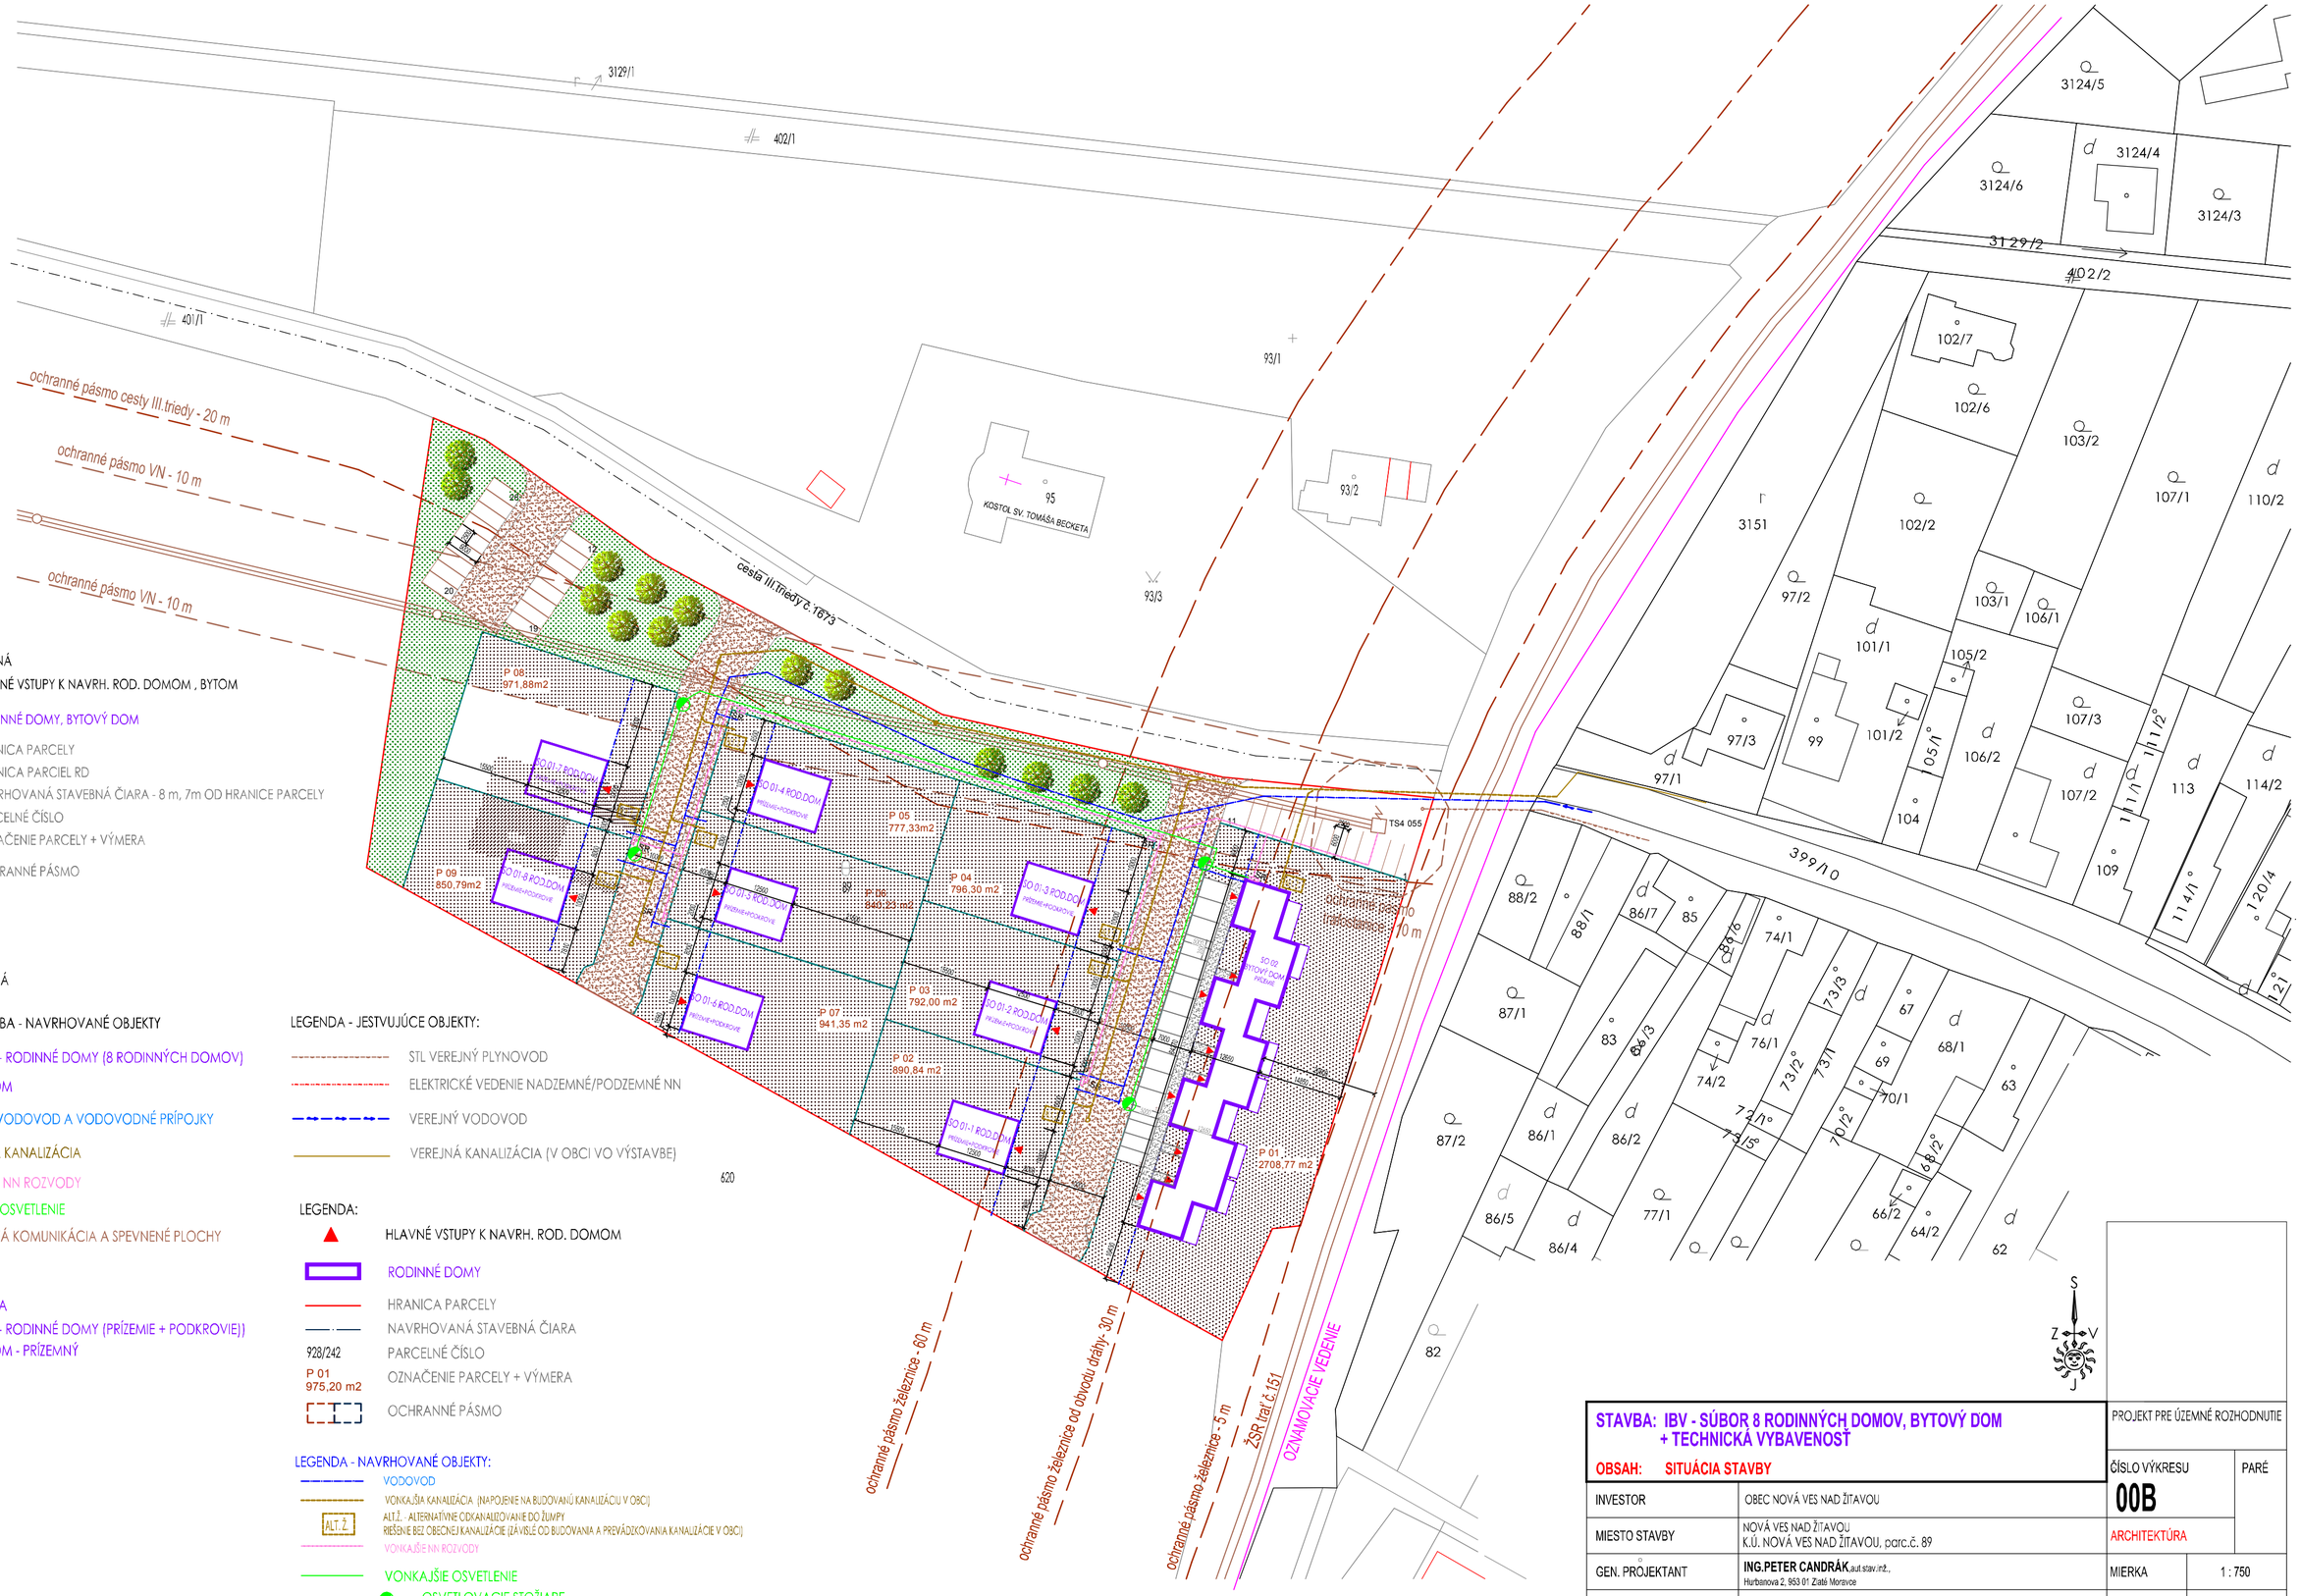


LEGENDA VŠEOBECNÁ

- HLAVNÉ VSTUPY K NAVRH. ROD. DOMOM , BYTOM
- RODINNÉ DOMY, BYTOVÝ DOM
- HRANICA PARCELY
- HRANICA PARCIEL RD
- NAVRHOVANÁ STAVEBNÁ ČIARA - 8 m, 7m OD HRANICE PARCELY
- 89 PARCELNÉ ČÍSLO
- P 01 670,00 m2 OZNAČENIE PARCELY + VÝMERA
- OCHRANNÉ PÁSMO

LEGENDA PODROBNÁ

OBJEKTOVÁ SKLADBA - NAVRHOVANÉ OBJEKTY

SO 01-1 - SO 01-8 - RODINNÉ DOMY (8 RODINNÝCH DOMOV)
SO 02 - BYTOVÝ DOM
SO 03 - VONKAJŠÍ VODOVOD A VODOVODNÉ PRÍPOJKY
SO 03 - VONKAJŠIA KANALIZÁCIA
SO 04 - VONKAJŠIE NN ROZVODY
SO 05 -VONKAJŠIE OSVETLENIE
SO 06 - PRÍSTUPOVÁ KOMUNIKÁCIA A SPEVNENÉ PLOCHY

VIDIECKA ZÁSTAVBA
SO 01-1 - SO 01-8 - RODINNÉ DOMY (PRÍZEMIE + PODKROVIE))
SO 02 - BYTOVÝ DOM - PRÍZEMNÝ

LEGENDA - JESTVUJÚCE OBJEKTY:

- STL VEREJNÝ PLYNOVOD
- ELEKTRICKÉ VEDENIE NADZEMNÉ/PODZEMNÉ NN
- VEREJNÝ VODOVOD
- VEREJNÁ KANALIZÁCIA (V OBCI VO VÝSTAVBE)

LEGENDA:

- HLAVNÉ VSTUPY K NAVRH. ROD. DOMOM
- RODINNÉ DOMY
- HRANICA PARCELY
- NAVRHOVANÁ STAVEBNÁ ČIARA
- 928/242 PARCELNÉ ČÍSLO
- P 01 975,20 m2 OZNAČENIE PARCELY + VÝMERA
- OCHRANNÉ PÁSMO

LEGENDA - NAVRHOVANÉ OBJEKTY:

- VODOVOD
- VONKAJŠIA KANALIZÁCIA (NAPOJENIE NA BUDOVANÚ KANALIZÁCIU V OBCI)
- ALT.Ž. ALTERNATÍVNE ODKANALIZOVANIE DO ŽUMPY RIEŠENIE BEZ OBECNEJ KANALIZÁCIE (ZÁVISLÉ OD BUDOVANIA A PREVÁDZKOVANIA KANALIZÁCIE V OBCI)
- VONKAJŠIE NN ROZVODY
- VONKAJŠIE OSVETLENIE
- OSVETLOVACIE STOŽIARE
- PRÍSTUPOVÁ KOMUNIKÁCIA A SPEVNENÉ PLOCHY

S
Z V
J

STAVBA: IBV - SÚBOR 8 RODINNÝCH DOMOV, BYTOVÝ DOM + TECHNICKÁ VYBAVENOSŤ

OBSAH: SITUÁCIA STAVBY

PROJEKT PRE ÚZEMNÉ ROZHODNUTIE

INVESTOR	OBEC NOVÁ VES NAD ŽITAVOU	ČÍSLO VÝKRESU 00B	PARÉ
MIESTO STAVBY	NOVÁ VES NAD ŽITAVOU K.Ú. NOVÁ VES NAD ŽITAVOU, parc.č. 89	ARCHITEKTÚRA	
GEN. PROJEKTANT	**ING.PETER CANDRÁK**,aut.stav.inž., Hurbanova 2, 953 01 Zlaté Moravce	MIERKA	1 : 750
ZODP. PROJEKTANT	ING. ĽUBOMÍR CANDRÁK	FORMÁT	3 x A4
VYPRACOVAL		DÁTUM	03 / 2021