


ÚZEMNÝ PLÁN OBCE NOVÁ VES N/Ž.


www.ecocity.szm.sk/upn

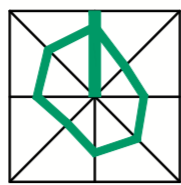

OBSTARÁVATEL: OBEC NOVÁ VES NAD ŽITAVOU
 POVER. OBST.: ANNA JAVORKOVÁ
 SPRACOVATEL: ECOPLÁN
 HLAVNÝ RIEŠITEL: INGARCH JAROSLAV COPLÁK, PHD.
 ODBORNÁ SPOLUPRÁCA: ING. VLADIMÍR MARUŠIAK
 MIERKA: 15000 / DÁTUM: 2009



3*výkres riešenia verejného dopravného vybavenia

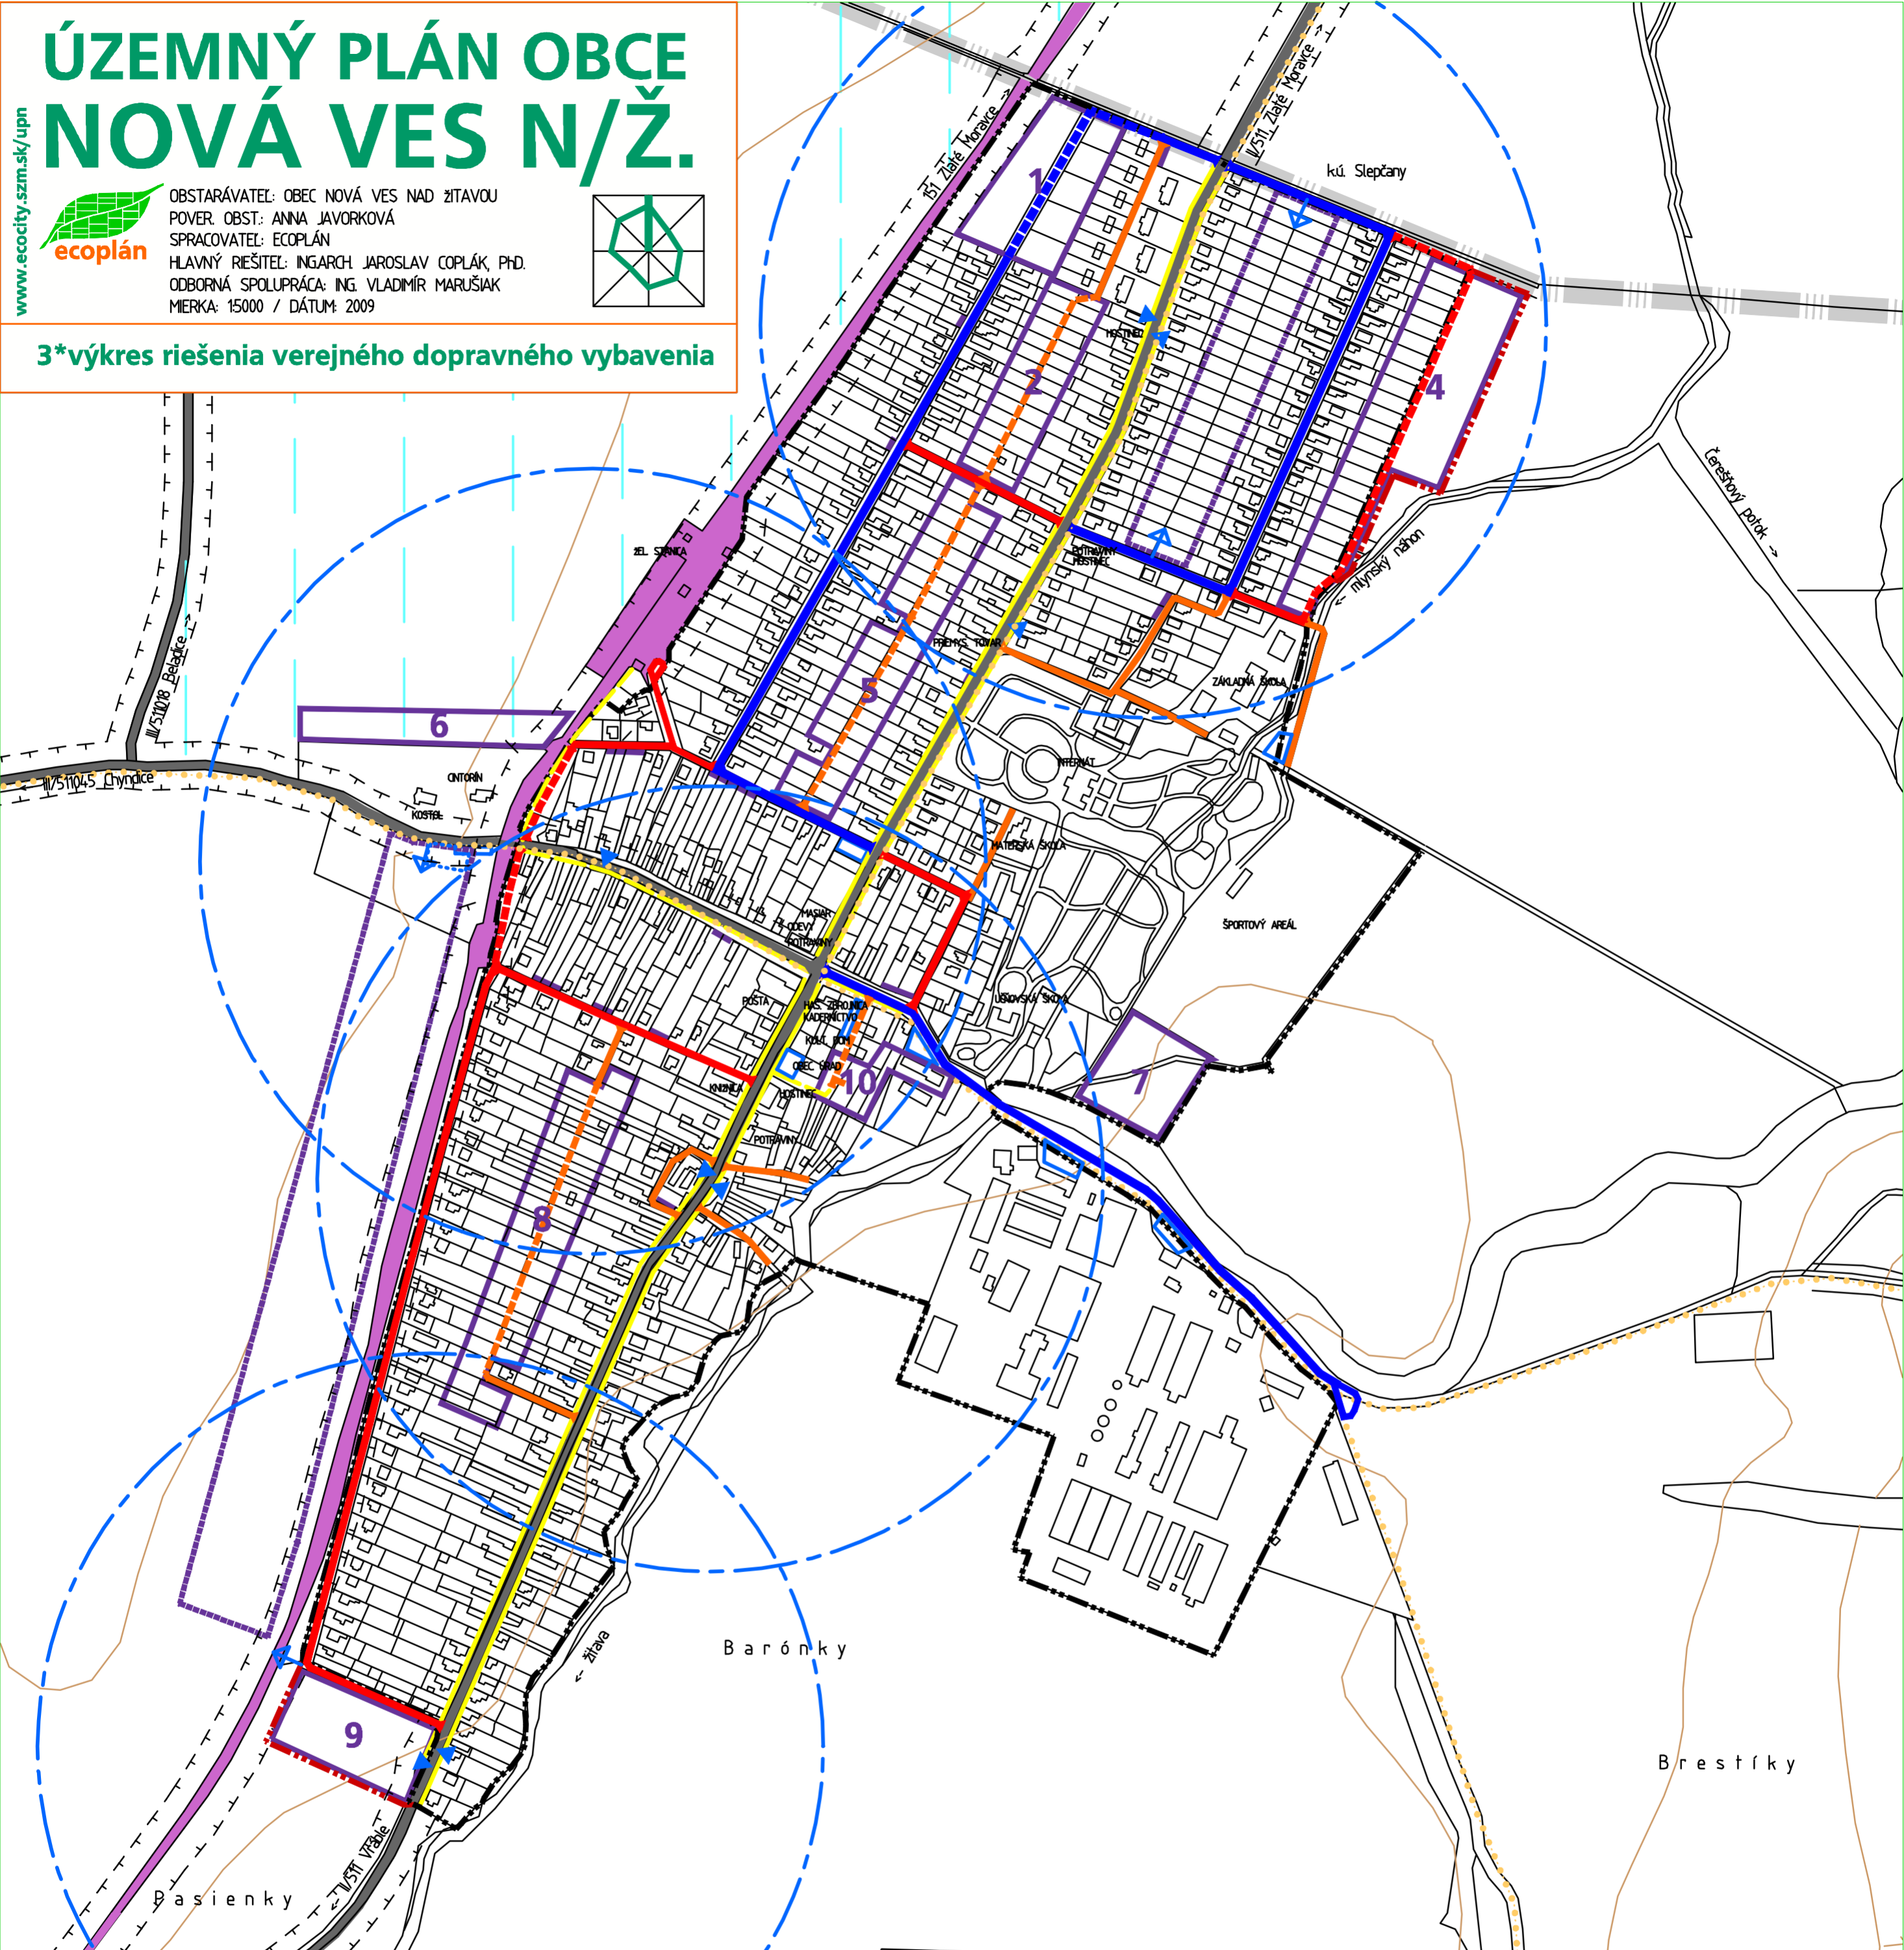

STAV	NÁVRH	OPIS
		HRANICA RIEŠENÉHO ÚZEMIA
		HRANICA ZASTAV. ÚZEMIA OBCE / NÁVRH ROZŠIŘENIA
		HRANICE NOVÝCH ROZVOJOVÝCH PLOCH (NÁVRH+VÝHLAD)
		OZNAČENIE NOVÝCH ROZVOJOVÝCH PLOCH
		VOLNÉ PRIELUKY NA ZASTAVANIE

NADRADENÁ DOPRAVNÁ INFRAŠTRUKTÚRA

	CESTA II. TRIEDY
	CESTA III. TRIEDY
	ZELEZNIČNÁ TRÁŤ A DOPRAVNÉ PLOCHY ZELEZNICE

STAV	NÁVRH	OPIS
		ZBERNÁ KOMUNIKÁCIA B2 (MZ 8,5/50, MIMO ŽÚO: C 9,5/70)
		ZBERNÁ KOMUNIKÁCIA B3 (MOK 7,5/40, MIMO ŽÚO: C 7,5/70)
		OBSLUŽNÁ KOMUNIKÁCIA C2 (MO 7,5/40)
		OBSLUŽNÁ KOMUNIKÁCIA C3 (MO 7/30, MO 5/30)
		UPOKOJENÁ KOMUNIKÁCIA D1 (MOU 6,5/20, MOU 5,5/20)

NEMOTOROVÁ DOPRAVA

	CYKLOTRASA
	HLAVNÉ PEŠIE TRASY, SAMOSTATNÉ CHODNÍKY

STAV	NÁVRH	OPIS
		ODSTAVNÉ PLOCHY
		ZASTÁVKY HROMADNEJ DOPRAVY
		IZOČIARA PEŠEJ DOSTUPNOSTI 400m K ZASTÁVKAM HD

DOPRAVNÉ ZARIADENIA

STAV	NÁVRH	OPIS
		OCHRANNÉ PÁSMA ŽELEZNICE, CEST II. A III. TRIEDY (MIMO ŽÚO)
		VÝHLADOVÁ REZERVA PRE DOPRAVNÉ NÁPOJENIE