


ÚZEMNÝ PLÁN OBCE NOVÁ VES N/Ž.


www.ecocity.szm.sk/upn

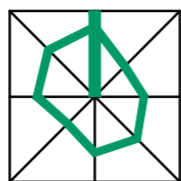

OBSTARÁVATEL: OBEC NOVÁ VES NAD ŽITAVOU
POVER. OBST.: ANNA JAVORKOVÁ
SPRACOVATEL: ECOPLÁN
HLAVNÝ RIEŠITEL: INGARCH JAROSLAV COPLÁK, PHD.
ODBORNÁ SPOLUPRÁCA: ING. J. KOVALKOVÁ, M. BREZOVSKÝ
MIERKA: 15000 / DÁTUM: 2009



4*výkres riešenia verejného technického vybavenia

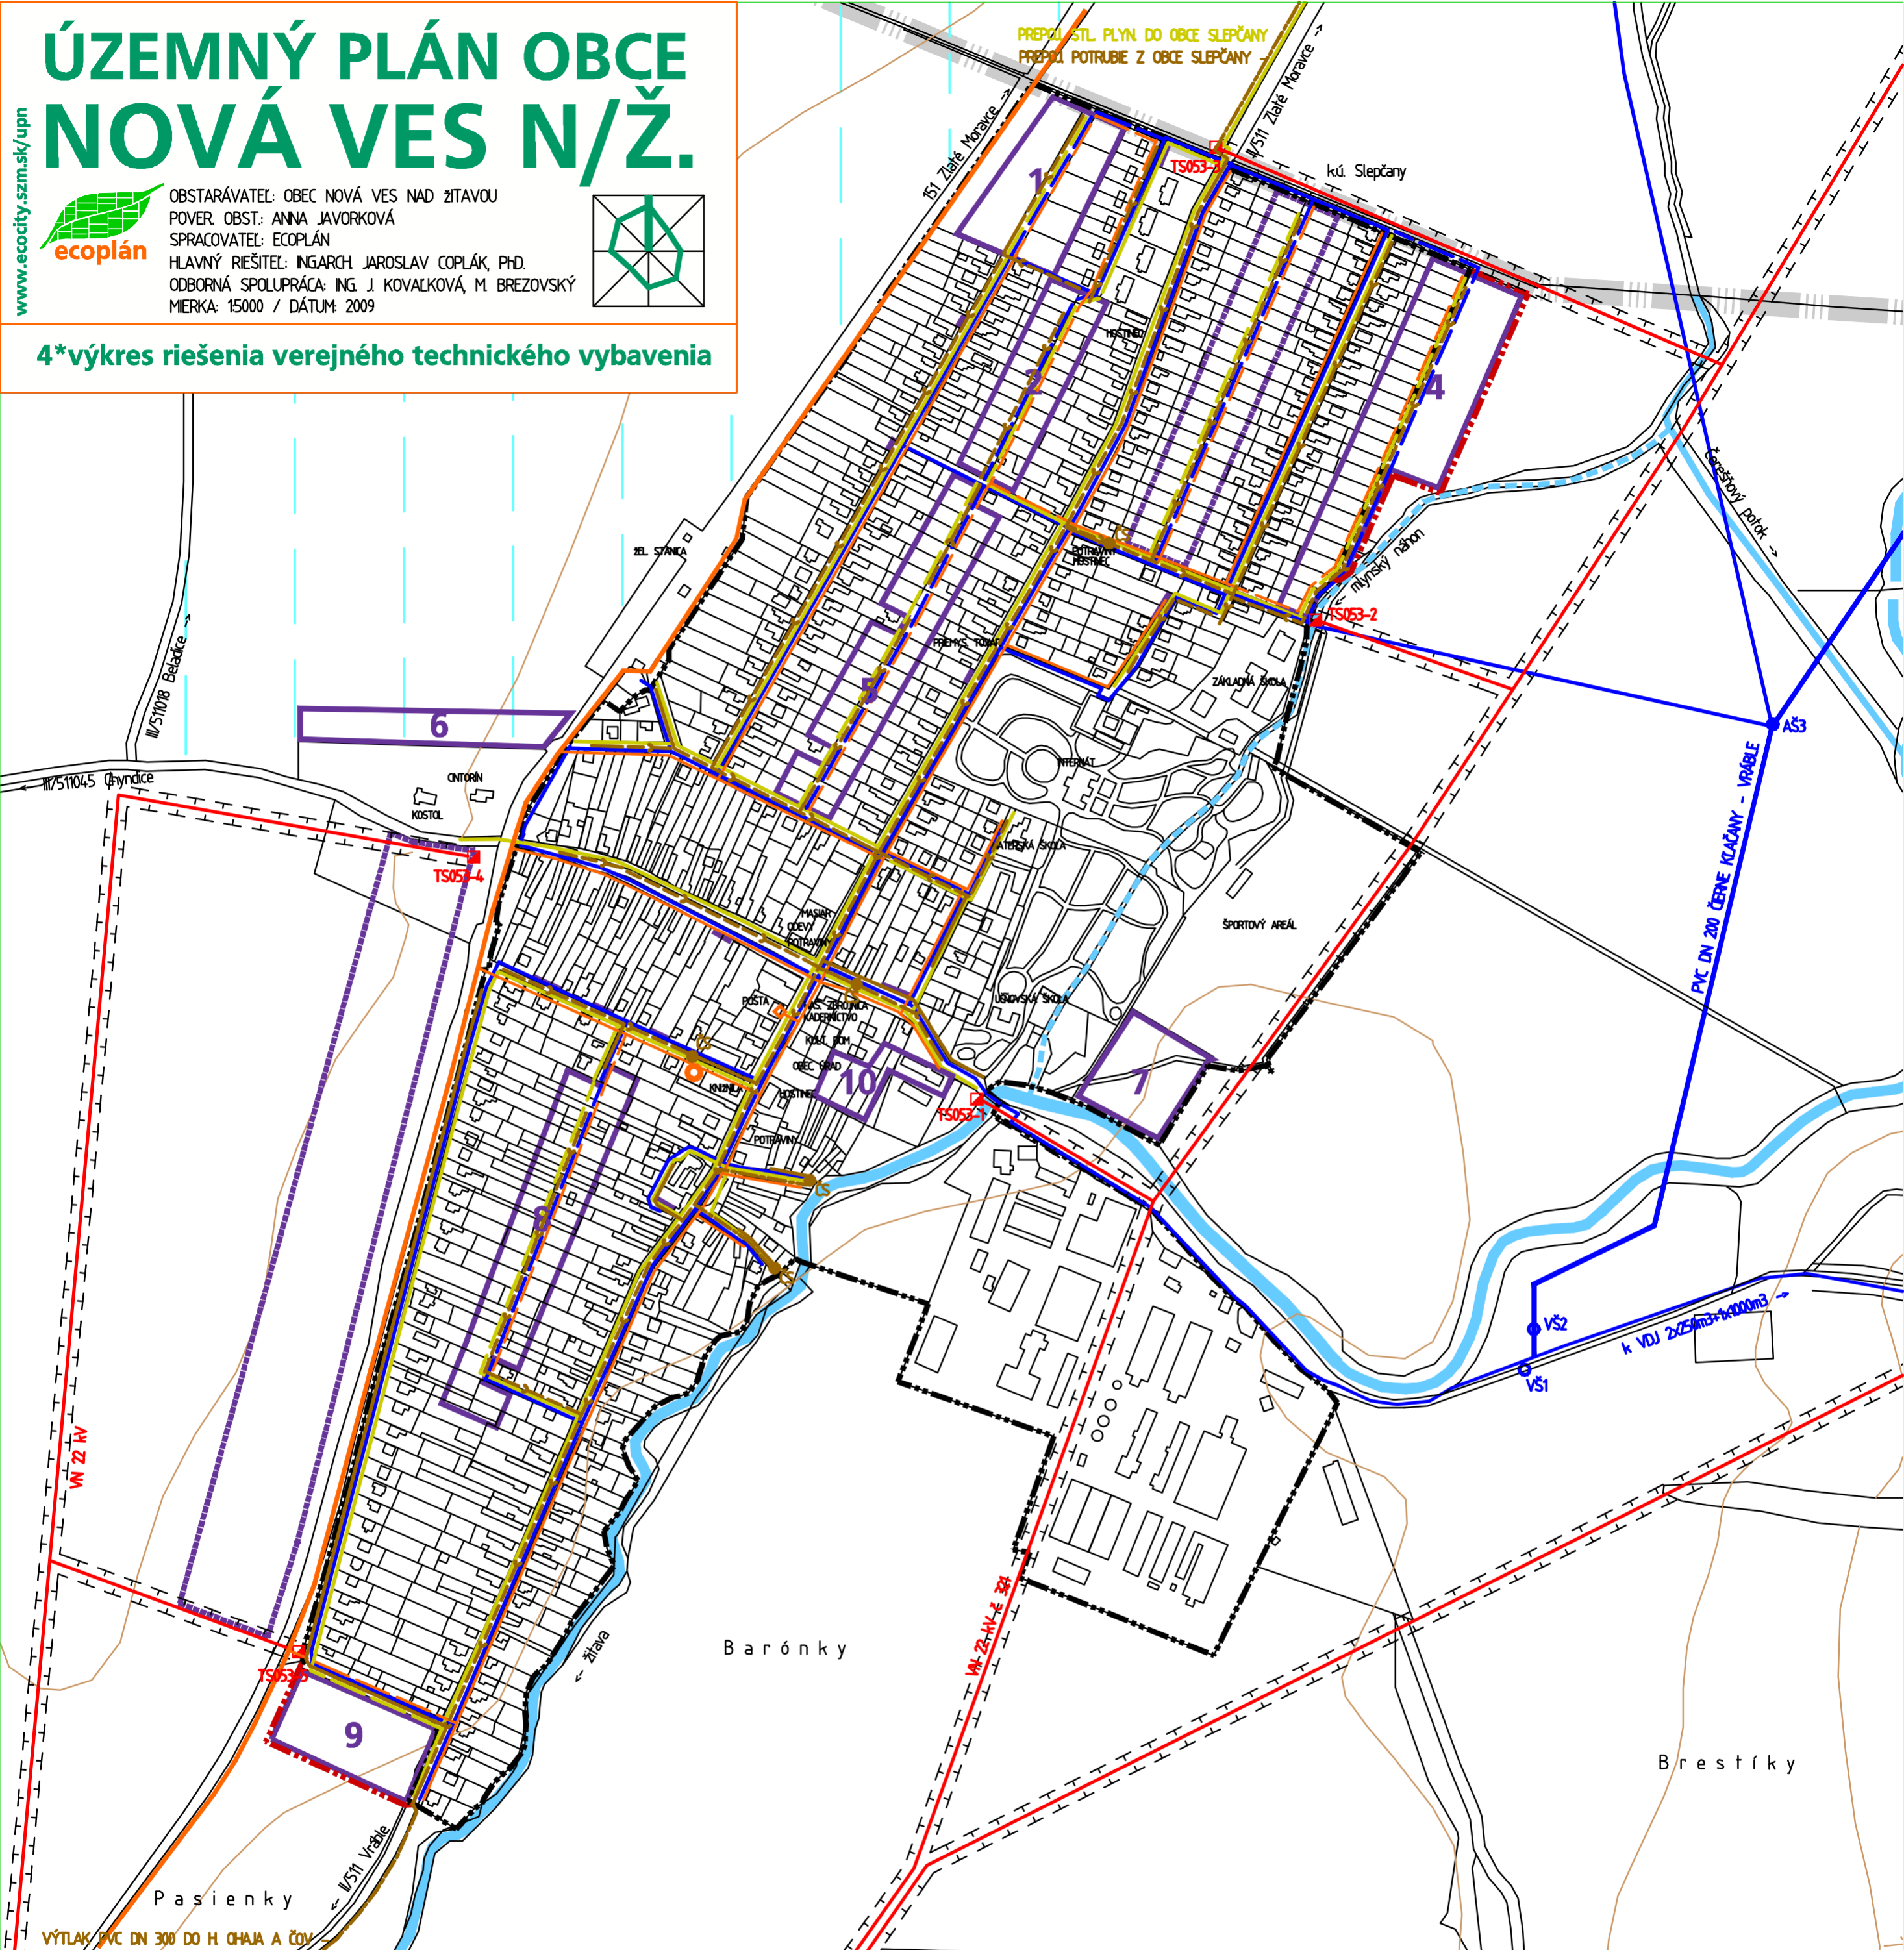

STAV	NÁVRH	OPIS
		HRANICA RIEŠENÉHO ÚZEMIA
		HRANICA ZASTAV. ÚZEMIA OBCE / NÁVRH ROZŠÍRENIA
		HRANICE NOVÝCH ROZVOJOVÝCH PLOCH (NÁVRH+VÝHLAD)
		OZNAČENIE NOVÝCH ROZVOJOVÝCH PLOCH
		VOLNÉ PRIELUKY NA ZASTAVANIE
		ZÁSOBOVANIE EL. ENERGIU
		VEDENIE VN (22 kV)
		TRAFOSTANICE

STAV	NÁVRH	OPIS
		PRÍRODNÉ POTRUBIE PITNEJ VODY
		ROZVODY PITNEJ VODY
		SPLAŠKOVÁ KANALIZÁCIA
		VÝTLAČNÉ POTRUBIE SPLAŠKOVEJ KANALIZÁCIE
		ČERPAČIA STANICA SPLAŠKOVÝCH VÔD (ČS)
		VODNÝ TOK / NÁVRH REVITALIZÁCIA TOKU
		ZAVLAŽOVANÉ ÚZEMIE

STAV	NÁVRH	OPIS
		VYSIELACIE ZARIADENIE MOBILNÉHO OPERÁTORA
		TELEKOMUNIKAČNÝ UZOL RSÚ
		DIALKOVÝ TELEKOMUNIKAČNÝ KÁBEL
		MIESTNA TELEKOMUNIKAČNÁ SIĽ
		ZÁSOBOVANIE PLYNOM
		STREDNOTLAKOVÉ ROZVODY PLYNU
		OCHRANNÉ PÁSMA
		OCHRANNÉ PÁSMA SIETÍ A ZARIADENÍ TI