


# ÚZEMNÝ PLÁN OBCE NOVÁ VES N/Ž.

OBSTARÁVATEL: OBEC NOVÁ VES NAD ŽITAVOU  
 POVER. OBST.: ANNA JAVORKOVÁ  
 SPRACOVATEL: ECOPLÁN  
 HLAVNÝ RIEŠITEĽ: ING.ARCH. JAROSLAV COPLÁK, PhD.  
 MIERKA: 15000 / DÁTUM: 2009

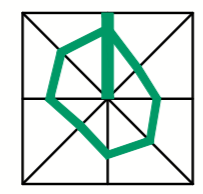

## 2\*komplexný výkres priestorového usporiadania a funkčného využívania územia


STAV	NÁVRH	VÝHLAD	VYMEDZENIE ÚZEMIA
[Symbol]	[Symbol]	[Symbol]	HRANICA RIEŠENÉHO ÚZEMIA
[Symbol]	[Symbol]	[Symbol]	HRANICA ZASTAV. ÚZEMIA OBCE / NÁVRH ROZŠÍRENIA
[Symbol]	[Symbol]	[Symbol]	HRANICE NOVÝCH ROZVOJOVÝCH PLOCH
[Symbol]	[Symbol]	[Symbol]	OZNAČENIE NOVÝCH ROZVOJOVÝCH PLOCH
[Symbol]	[Symbol]	[Symbol]	VOLNÉ PRIELUKY NA ZASTAVANIE

STAV	NÁVRH	VÝHLAD	DOPRAVA A TECHNICKÁ INFRAŠTRUKTÚRA
[Symbol]	[Symbol]	[Symbol]	EL. VEDENIE VN (22 kV, 110 kV)
[Symbol]	[Symbol]	[Symbol]	TRAFOSTANICE
[Symbol]	[Symbol]	[Symbol]	PRÍVODNÉ POTRUBIE VODY
[Symbol]	[Symbol]	[Symbol]	VODOJEM
[Symbol]	[Symbol]	[Symbol]	ZELEZNICA (OCHRANNÉ PÁSMO 60m / 30m)
[Symbol]	[Symbol]	[Symbol]	CESTY II A III TRIEDY (OCHRANNÉ PÁSMO 25m / 20m)
[Symbol]	[Symbol]	[Symbol]	INTEGR. KORIDORY KOMUNIKÁCIÍ A STAVIEB TI
[Symbol]	[Symbol]	[Symbol]	ODSTAVNÉ PLOCHY
[Symbol]	[Symbol]	[Symbol]	ZASTÁVKY SAD
[Symbol]	[Symbol]	[Symbol]	CYKLOTURISTICKÁ TRASA
[Symbol]	[Symbol]	[Symbol]	HLAVNÉ PEŠIE TRASY, SAMOSTATNÉ CHODNÍKY
[Symbol]	[Symbol]	[Symbol]	PLOCHA ZBERNÉHO DVORA A KOMPOSTOVISKA

STAV	NÁVRH	VÝHLAD	FUNKČNÉ VYUŽITIE ÚZEMIA
[Symbol]	[Symbol]	[Symbol]	PLOCHY BÝVANIA V RODINNÝCH DOMOCH
[Symbol]	[Symbol]	[Symbol]	PLOCHY BÝVANIA V BYTOVÝCH DOMOCH
[Symbol]	[Symbol]	[Symbol]	PLOCHY OBČANSKEJ VYBAVENOSTI
[Symbol]	[Symbol]	[Symbol]	PLOCHY VÝROBY A SKLADOV
[Symbol]	[Symbol]	[Symbol]	PLOCHY ŠPORTU A REKREAČIE
[Symbol]	[Symbol]	[Symbol]	PLOCHY A OBJEKTY V ZAST. ÚZEMÍ BEZ VYUŽITIA
[Symbol]	[Symbol]	[Symbol]	PLOCHY ZÁHRAD
[Symbol]	[Symbol]	[Symbol]	PLOCHY VINÍC
[Symbol]	[Symbol]	[Symbol]	PLOCHY LESNÝCH PORASTOV A DREVNOVEJ VEGETÁCIE
[Symbol]	[Symbol]	[Symbol]	PLOCHY VEREJNEJ A VYHRADENEJ ZELENE
[Symbol]	[Symbol]	[Symbol]	PLOCHY TRVALÝCH TRÁVNÝCH PORASTOV
[Symbol]	[Symbol]	[Symbol]	ORNÁ PŮDA (SO ZAKRESLENÍM HRANÍC BPEJ)
[Symbol]	[Symbol]	[Symbol]	LÍNOVÁ ZELENĽ POLOPRIEPUSTNÁ / IZOLAČNÁ
[Symbol]	[Symbol]	[Symbol]	VODNÉ TOKY A PLOCHY

STAV	NÁVRH	VÝHLAD	NAVROVANÉ OPATRENIA
[Symbol]	[Symbol]	[Symbol]	REVITALIZÁCIA VÝROBNÉHO AREÁLU
[Symbol]	[Symbol]	[Symbol]	REVITALIZÁCIA HISTORICKÉHO PARKU
[Symbol]	[Symbol]	[Symbol]	ÚPRAVA VEREJNÝCH PRIESTRANSTEV CENTRA OBCE

STAV	NÁVRH	VÝHLAD	ZÁVAZNÁ ČASŤ RIEŠENIA
[Symbol]	[Symbol]	[Symbol]	ZÁVAZNÉ OBMEDZENIA A REGULATÍVY PRE VÝSTAVBU
[Symbol]	[Symbol]	[Symbol]	OCHRANNÉ PÁSMA STAVIEB DOPRAVY A TI
[Symbol]	[Symbol]	[Symbol]	OCHRANNÉ PÁSMO CINTORÍNA
[Symbol]	[Symbol]	[Symbol]	CHRÁNENÉ ÚZEMIE - OHA NOVOVESKÝ PARK
[Symbol]	[Symbol]	[Symbol]	REG. BLOK A: EXISTUJÚCE VÝROBNÉ ÚZEMIE
[Symbol]	[Symbol]	[Symbol]	REG. BLOK B: EXISTUJÚCE REKREAČNÉ ÚZEMIE
[Symbol]	[Symbol]	[Symbol]	REG. BLOK C: POLYFUNKČNÉ CENTRUM OBCE
[Symbol]	[Symbol]	[Symbol]	REG. BLOK D: ÚZEMIE OCHRANY PRÍRODY A HIST. HDNŮT

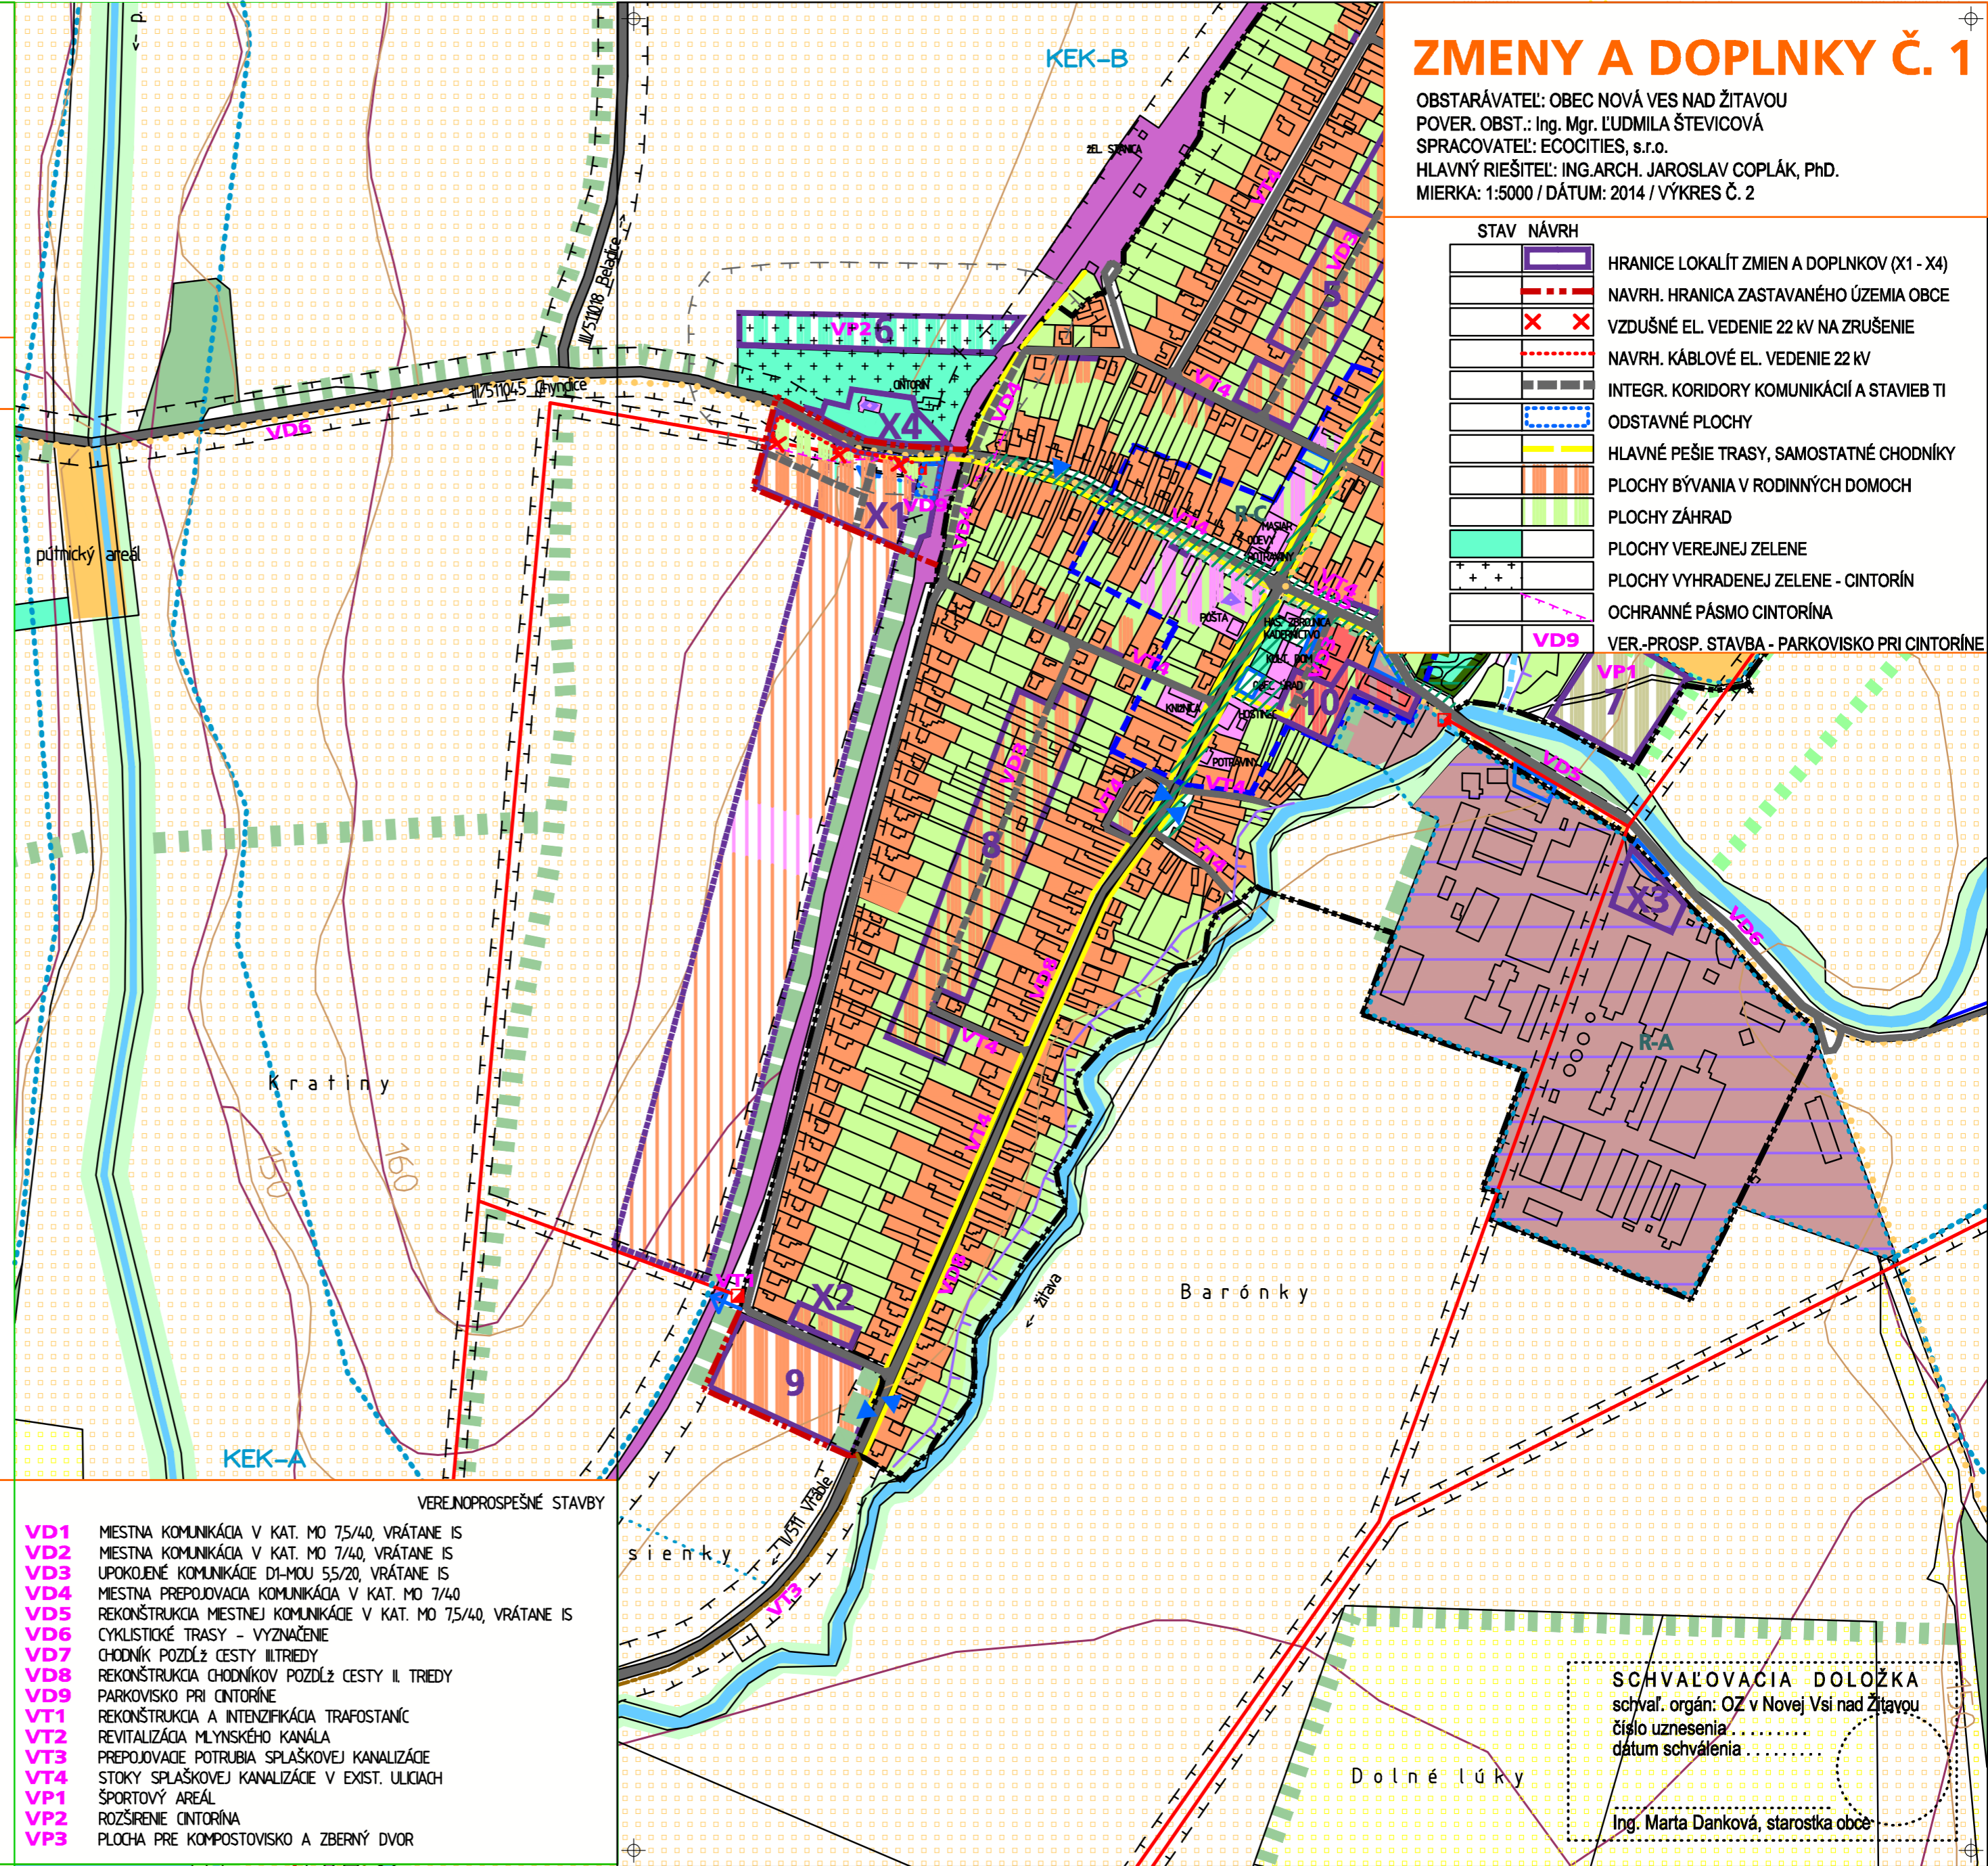

## ZMENY A DOPLNKY Č. 1

OBSTARÁVATEĽ: OBEC NOVÁ VES NAD ŽITAVOU  
 POVER. OBST.: Ing. Mgr. LUDMILA ŠTEVICOVÁ  
 SPRACOVATEĽ: ECOCITIES, s.r.o.  
 HLAVNÝ RIEŠITEĽ: ING.ARCH. JAROSLAV COPLÁK, PhD.  
 MIERKA: 1:5000 / DÁTUM: 2014 / VÝKRES Č. 2

STAV	NÁVRH	VÝHLAD	HRANICE LOKALÍT ZMIEN A DOPLNKOV (X1 - X4)
[Symbol]	[Symbol]	[Symbol]	NAVH. HRANICA ZASTAVANÉHO ÚZEMIA OBCE
[Symbol]	[Symbol]	[Symbol]	VZDUŠNÉ EL. VEDENIE 22 kV NA ZRUŠENIE
[Symbol]	[Symbol]	[Symbol]	NAVH. KÁBLOVÉ EL. VEDENIE 22 kV
[Symbol]	[Symbol]	[Symbol]	INTEGR. KORIDORY KOMUNIKÁCIÍ A STAVIEB TI
[Symbol]	[Symbol]	[Symbol]	ODSTAVNÉ PLOCHY
[Symbol]	[Symbol]	[Symbol]	HLAVNÉ PEŠIE TRASY, SAMOSTATNÉ CHODNÍKY
[Symbol]	[Symbol]	[Symbol]	PLOCHY BÝVANIA V RODINNÝCH DOMOCH
[Symbol]	[Symbol]	[Symbol]	PLOCHY ZÁHRAD
[Symbol]	[Symbol]	[Symbol]	PLOCHY VEREJNEJ ZELENE
[Symbol]	[Symbol]	[Symbol]	PLOCHY VYHRADENEJ ZELENE - CINTORÍN
[Symbol]	[Symbol]	[Symbol]	OCHRANNÉ PÁSMO CINTORÍNA
[Symbol]	[Symbol]	[Symbol]	VER.-PROSP. STAVBA - PARKOVISKO PRI CINTORÍNE

STAV	NÁVRH	VÝHLAD	VEREJNOPROSPESNÉ STAVBY
[Symbol]	[Symbol]	[Symbol]	MIESTNA KOMUNIKÁCIA V KAT. MO 75/40, VRÁTANE IS
[Symbol]	[Symbol]	[Symbol]	MIESTNA KOMUNIKÁCIA V KAT. MO 7/40, VRÁTANE IS
[Symbol]	[Symbol]	[Symbol]	UPOKOJENÉ KOMUNIKÁCIE D1-MOU 55/20, VRÁTANE IS
[Symbol]	[Symbol]	[Symbol]	MIESTNA PREPOJOVACIA KOMUNIKÁCIA V KAT. MO 7/40
[Symbol]	[Symbol]	[Symbol]	REKONŠTRUKCIA MIESTNEJ KOMUNIKÁCIE V KAT. MO 75/40, VRÁTANE IS
[Symbol]	[Symbol]	[Symbol]	CYKLISTICKÉ TRASY - VYZNAČENIE
[Symbol]	[Symbol]	[Symbol]	CHODNÍK POZDĽŽ CESTY III TRIEDY
[Symbol]	[Symbol]	[Symbol]	REKONŠTRUKCIA CHODNÍKOV POZDĽŽ CESTY II TRIEDY
[Symbol]	[Symbol]	[Symbol]	PARKOVISKO PRI CINTORÍNE
[Symbol]	[Symbol]	[Symbol]	REKONŠTRUKCIA A INTENZIFIKÁCIA TRAFOSTANÍC
[Symbol]	[Symbol]	[Symbol]	REVITALIZÁCIA MLYNSKÉHO KANÁLA
[Symbol]	[Symbol]	[Symbol]	PREPOJOVACIE POTRUBIA SPLAŠKOVEJ KANALIZÁCIE
[Symbol]	[Symbol]	[Symbol]	STOKY SPLAŠKOVEJ KANALIZÁCIE V EXIST. ULICIACH
[Symbol]	[Symbol]	[Symbol]	ŠPORTOVÝ AREÁL
[Symbol]	[Symbol]	[Symbol]	ROZŠÍRENIE CINTORÍNA
[Symbol]	[Symbol]	[Symbol]	PLOCHA PRE KOMPOSTOVISKO A ZBERNÝ DVOR

SCHVALOVACIA DOLOŽKA  
 schvál. orgán: OZ v Novej Vsi nad Žitavou  
 číslo uznesenia: .....  
 dátum schválenia: .....  
 Ing. Marta Danková, starostka obce

