


# ÚZEMNÝ PLÁN OBCE NOVÁ VES NAD ŽITAVOU

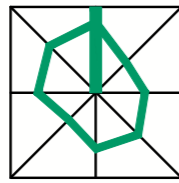

OBSTARÁVATEL: OBEC NOVÁ VES NAD ŽITAVOU  
 POVER. OBST.: ANNA JAVORKOVÁ  
 SPRACOVATEL: ECOPLÁN  
 HLAVNÝ RIEŠITEL: ING.ARCH. JAROSLAV COPLÁK, PHD.  
 ODBORNÁ SPOLUPRÁCA:  
 MIERKA: 15000 / DÁTUM: 2009




## 4\* výkres riešenia verejného technického vybavenia

STAV	NÁVRH	
		HRANICA RIEŠENÉHO ÚZEMIA
		HRANICA ZASTAV. ÚZEMIA OBCE / NÁVRH ROZŠÍRENIA
		HRANICE NOVÝCH ROZVOJOVÝCH PLŔCH (NÁVRH+VÝHLAD)
	1	OZNAČENIE NOVÝCH ROZVOJOVÝCH PLŔCH
		VOĽNÉ PRIELUKY NA ZASTAVANIE
ZÁSOBOVANIE EL. ENERGIU		
		VEDENIE VN (22 kV)
		TRAFOSTANICE
VODNÉ HOSPODÁRSTVO		
		PRÍVODNÉ POTRUBIE PITNEJ VODY
		ROZVODY PITNEJ VODY
		SPLAŠKOVÁ KANALIZÁCIA
		VÝTLAČNÉ POTRUBIE SPLAŠKOVEJ KANALIZÁCIE
		ČERPACIA STANICA SPLAŠKOVÝCH VŔD (ČS)
		VODNÝ TOK / NAVRH REVITALIZÁCIA TOKU
		ZAVLAŽOVANÉ ÚZEMIE
TELEKOMUNIKÁCIE		
		VYSIELACIE ZARIADENIE MOBILNÉHO OPERÁTORA
		TELEKOMUNIKAČNÝ UZOL RSÚ
		DIAĽKOVÝ TELEKOMUNIKAČNÝ KÁBEL
		MIESTNA TELEKOMUNIKAČNÁ SIET
ZÁSOBOVANIE PLYNOM		
		STREDNOTLAKOVÉ ROZVODY PLYNU
OCHRANNÉ PÁSMA		
		OCHRANNÉ PÁSMA SIETÍ A ZARIADENÍ TI

## ZMENY A DOPLNKY Č. 1

OBSTARÁVATEL: OBEC NOVÁ VES NAD ŽITAVOU  
 POVER. OBST.: Ing. Mgr. LUDMILA ŠTEVICOVÁ  
 SPRACOVATEL: ECOCITIES, s.r.o.  
 HLAVNÝ RIEŠITEL: ING.ARCH. JAROSLAV COPLÁK, PHD.  
 MIERKA: 1:5000 / DÁTUM: 2014 / VÝKRES Č. 4

NÁVRH	
	HRANICE LOKALÍT ZMIEN A DOPLNKOV (X1 - X4)
	NAVRH. HRANICA ZASTAVANÉHO ÚZEMIA OBCE
	VZDUŠNÉ EL. VEDENIE 22 kV NA ZRUŠENIE
	NAVRH. KÁBLOVÉ EL. VEDENIE 22 kV
	ROZVODY PITNEJ VODY
	SPLAŠKOVÁ KANALIZÁCIA
	STREDNOTLAKOVÉ ROZVODY PLYNU

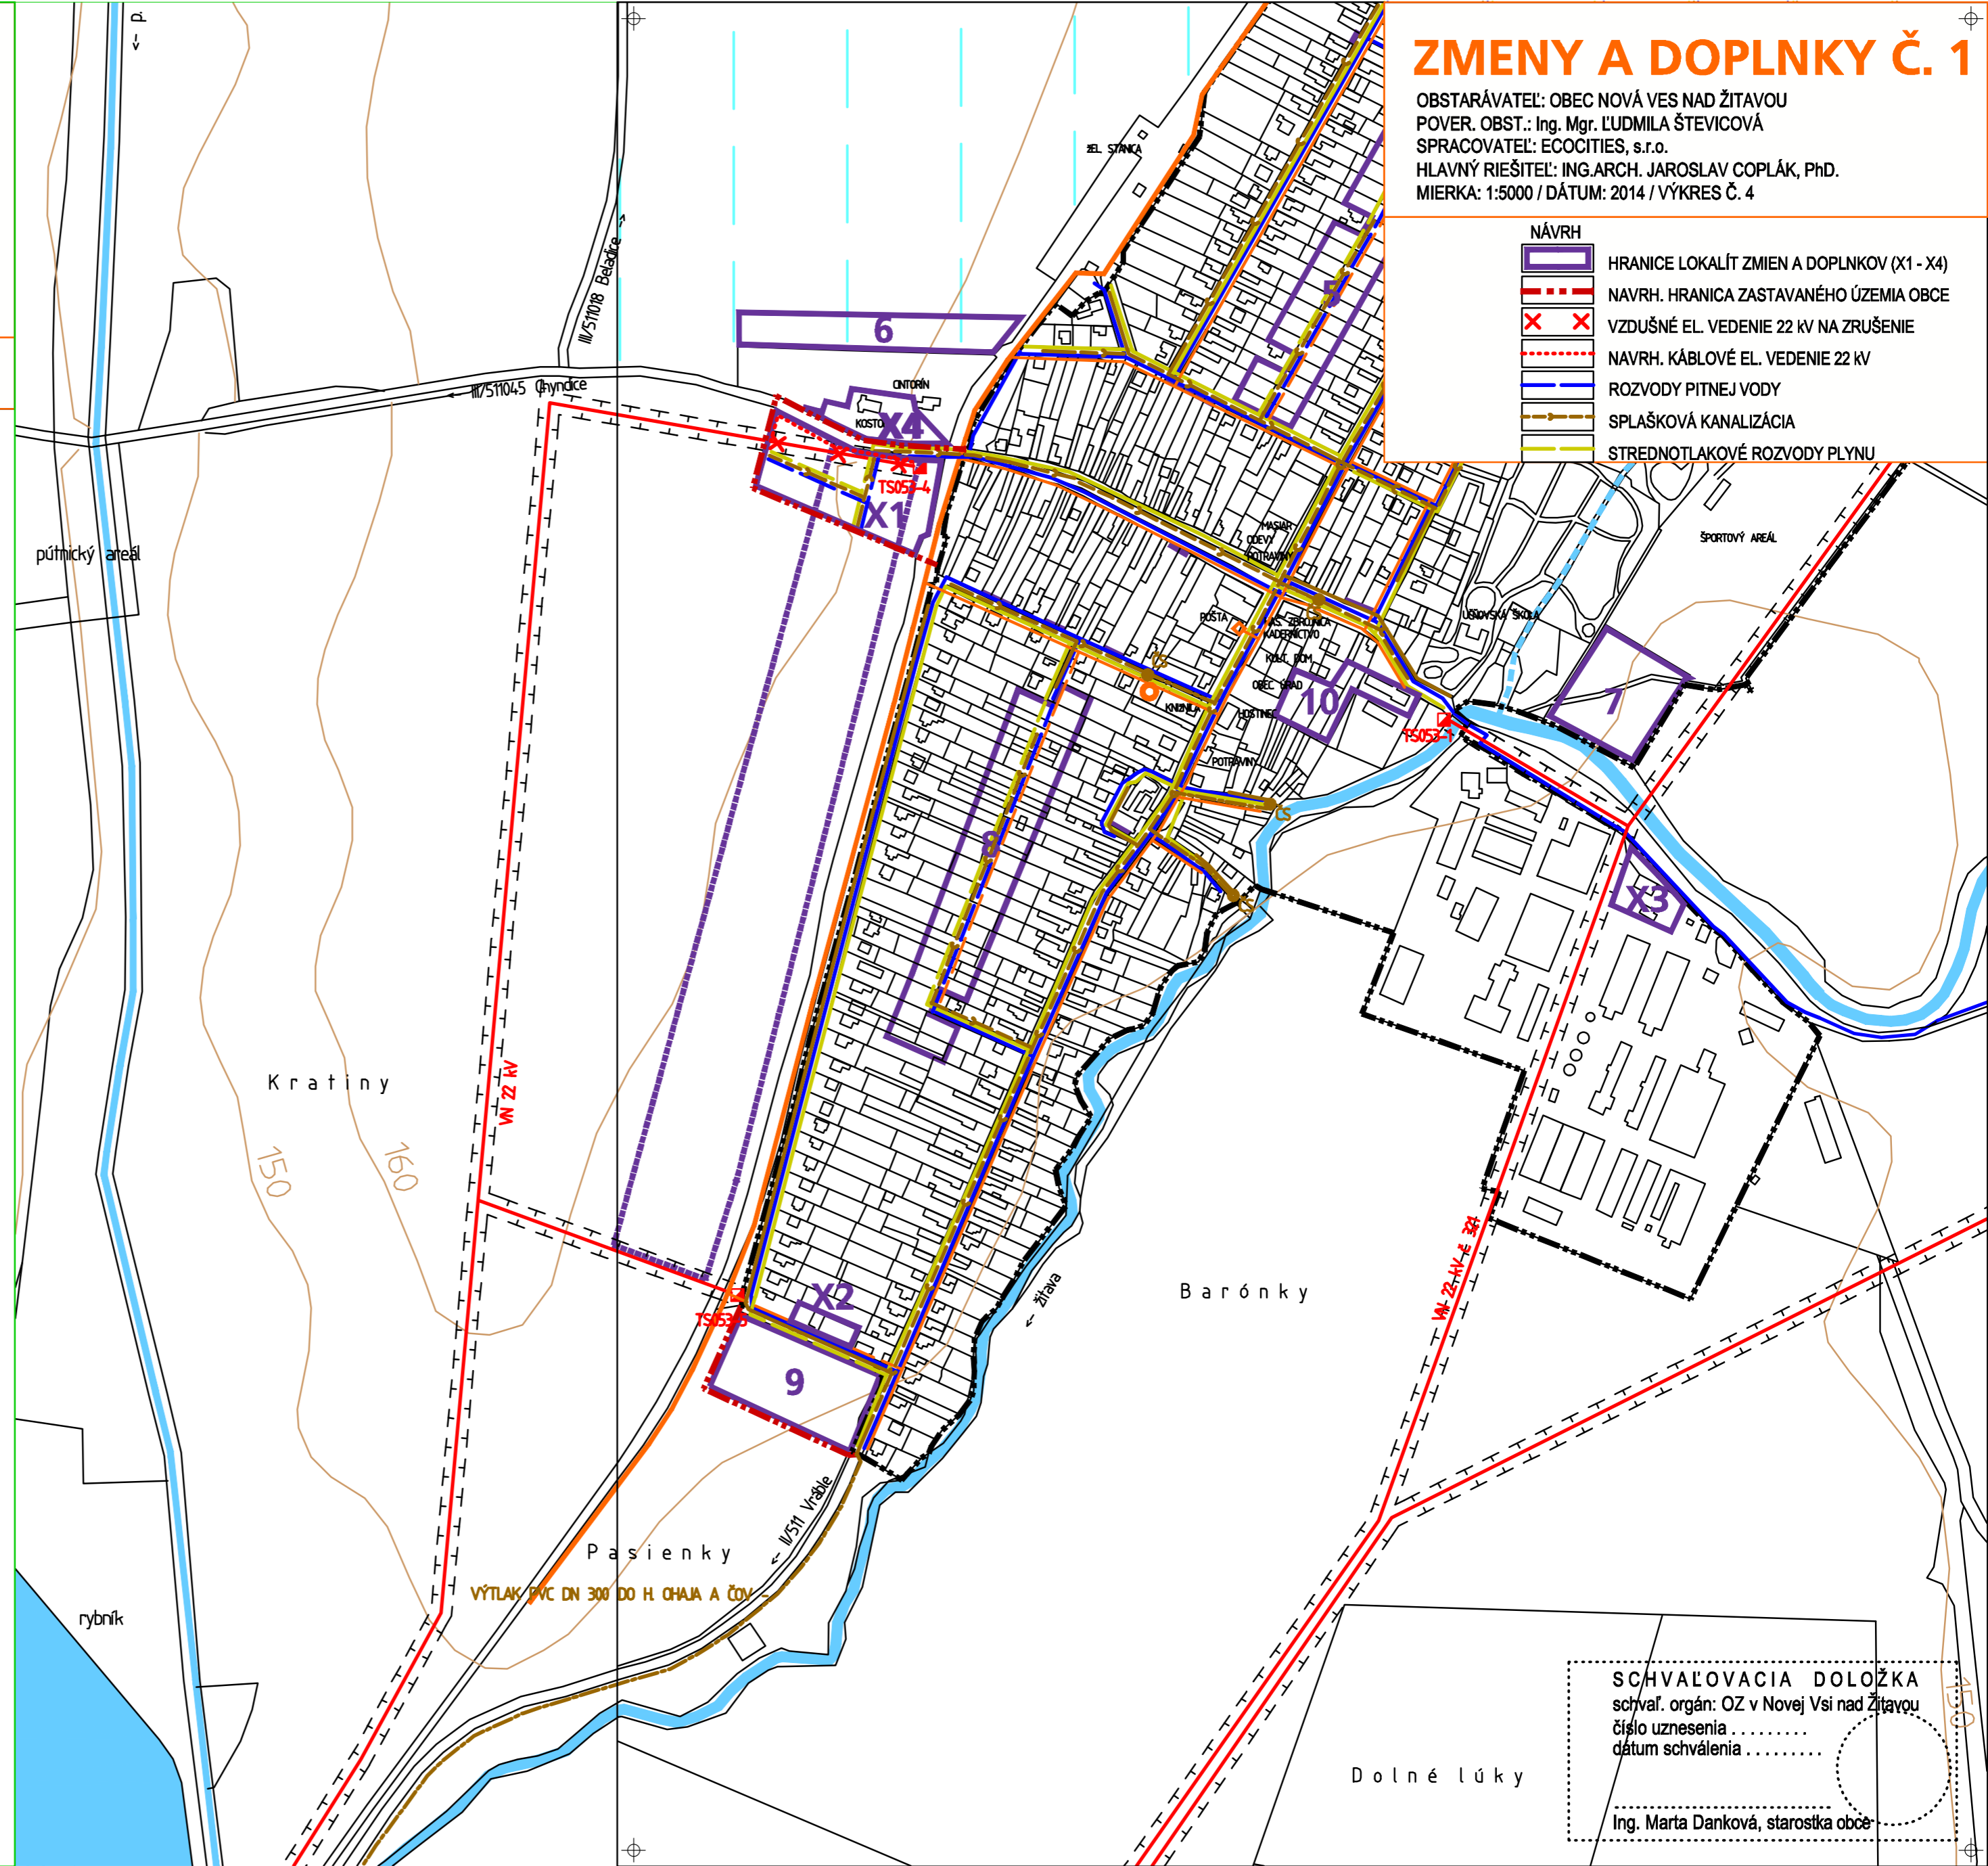

# ZMENY A DOPLNKY Č. 1

OBSTARÁVATEL: OBEC NOVÁ VES NAD ŽITAVOU

POVER. OBST.: Ing. Mgr. LUDMILA ŠTEVICOVÁ

SPRACOVATEL: ECOCITIES, s.r.o.

HLAVNÝ RIEŠITEL: ING.ARCH. JAROSLAV COPLÁK, PHD.

MIERKA: 1:5000 / DÁTUM: 2014 / VÝKRES Č. 4

## NÁVRH




HRANICE LOKALÍT ZMIEN A DOPLNKOV (X1 - X4)




NAVRH. HRANICA ZASTAVANÉHO ÚZEMIA OBCE



VZDUŠNÉ EL. VEDENIE 22 KV NA ZRUŠENIE

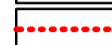

NAVRH. KÁBLOVÉ EL. VEDENIE 22 KV

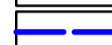


ROZVODY PITNEJ VODY



SPLAŠKOVÁ KANALIZÁCIA



STREDNOTLAKOVÉ ROZVODY PLYNU

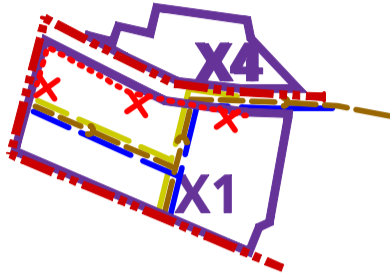

## SCHVAĽOVACIA DOLOŽKA

schvaľ. orgán: OZ v Novej Vsi nad Žitavou

číslo uznesenia .....

dátum schválenia .....

Ing. Marta Danková, starostka obce