

# ÚZEMNÝ PLÁN OBCE NOVÁ VES N/Ž.

OBSTARÁVATEL: OBEC NOVÁ VES NAD ŽITAVOU  
 POUVER. OBST.: ANNA JAVORKOVÁ  
 SPRACOVATEL: ECOPLÁN  
 HLAVNÝ RIEŠITEĽ: ING.ARCH. JAROSLAV COPLÁK, PHD.  
 ODBORNÁ SPOLUPRÁCA:  
 MIERKA: 1:10000 / DÁTUM: 2009


## 6\*výkres ochrany prírody a tvorby krajiny

STAV	NÁVRH+VÝHLAD	HRANICE KATASTRÁLNEHO ÚZEMIA
		HRANICA ZASTAVANÉHO ÚZEMIA OBCE
KRAJINNÁ ŠTRUKTÚRA A FUNKČNÉ VYUŽITIE ÚZEMIA		
		LESNÉ PLOCHY
		NELESNÁ DREVINOVÁ VEGETÁCIA
		LÍNOVÁ ZELEŇ
		VEREJNÁ A VYHRADENÁ ZELEŇ
		TRVALÉ TRÁVNE PORASTY
		VODNÉ TOKY A PLOCHY
		ZÁHRADY
		VINICE
		PLOCHY BÝVANIA
		PLOCHY OBČANSKEJ VYBAVENOSTI
		PLOCHY VÝROBY, SKLADOV A TI
		PLOCHY ŠPORTU A REKREÁCIE
		ORNÁ PŮDA
		ŽELEZNICA
		CESTY II A III TRIEDY
OCHRANA PRÍRODY A KRAJINY		
		CHRÁNENÉ ÚZEMIE (CHA)
		ORNÁ PŮDA 1-4. SKUPINY KVALITY
		ZAVLAŽOVANÁ ORNÁ PŮDA
KRAJINNEKOLOGICKÉ KOMPLEXY		
		HRANICE KRAJINNEKOLOG. KOMPLEXOV
		OZNAČENIE KRAJINNEKOLOG. KOMPLEXU
ÚSES		
		BIOKORIDOR REGIONÁLNEHO VÝZNAMU
		BIOKORIDOR MIESTNEHO VÝZNAMU
		BIOCENTRUM MIESTNEHO VÝZNAMU
		INTERAKČNÉ PRVKY - LÍNOVÉ PLOŠNÉ EKOSTABILIZAČNÉ OPATRENIA
		LÍNOVÁ ZELEŇ POLOPRIEPUSTNÁ
		LÍNOVÁ ZELEŇ IZOLAČNÁ
		ZALESNENIE ÚZEMIA
		NÁVRH TRVALÝCH TRÁVNÝCH PORASTOV
		REVITALIZÁCIA HISTORICKÉHO PARKU
		ZAVODNENIE MLYNSKÉHO KANÁLA
		REVITALIZÁCIA VÝROBNÝCH AREÁLOV
		PROTIEROZNÉ OPATRENIA NA PPF

## ZMENY A DOPLNKY Č. 1

OBSTARÁVATEL: OBEC NOVÁ VES NAD ŽITAVOU  
 POUVER. OBST.: Ing. Mgr. LUDMILA ŠTEVICOVÁ  
 SPRACOVATEL: ECOCITIES, s.r.o.  
 HLAVNÝ RIEŠITEĽ: ING.ARCH. JAROSLAV COPLÁK, PHD.  
 MIERKA: 1:10000 / DÁTUM: 2014 / VÝKRES Č. 6

STAV	NÁVRH	HRANICE LOKALÍT ZMIEN A DOPLNKOV (X1 - X4)
		NAVRH. HRANICA ZASTAVANÉHO ÚZEMIA OBCE
		PLOCHY BÝVANIA V RODINNÝCH DOMOCH
		PLOCHY ZÁHRAD
		PLOCHY VEREJNEJ ZELENE
		PLOCHY VYHRADENEJ ZELENE - CINTORÍN
		OCHRANNÉ PÁSMO CINTORÍNA

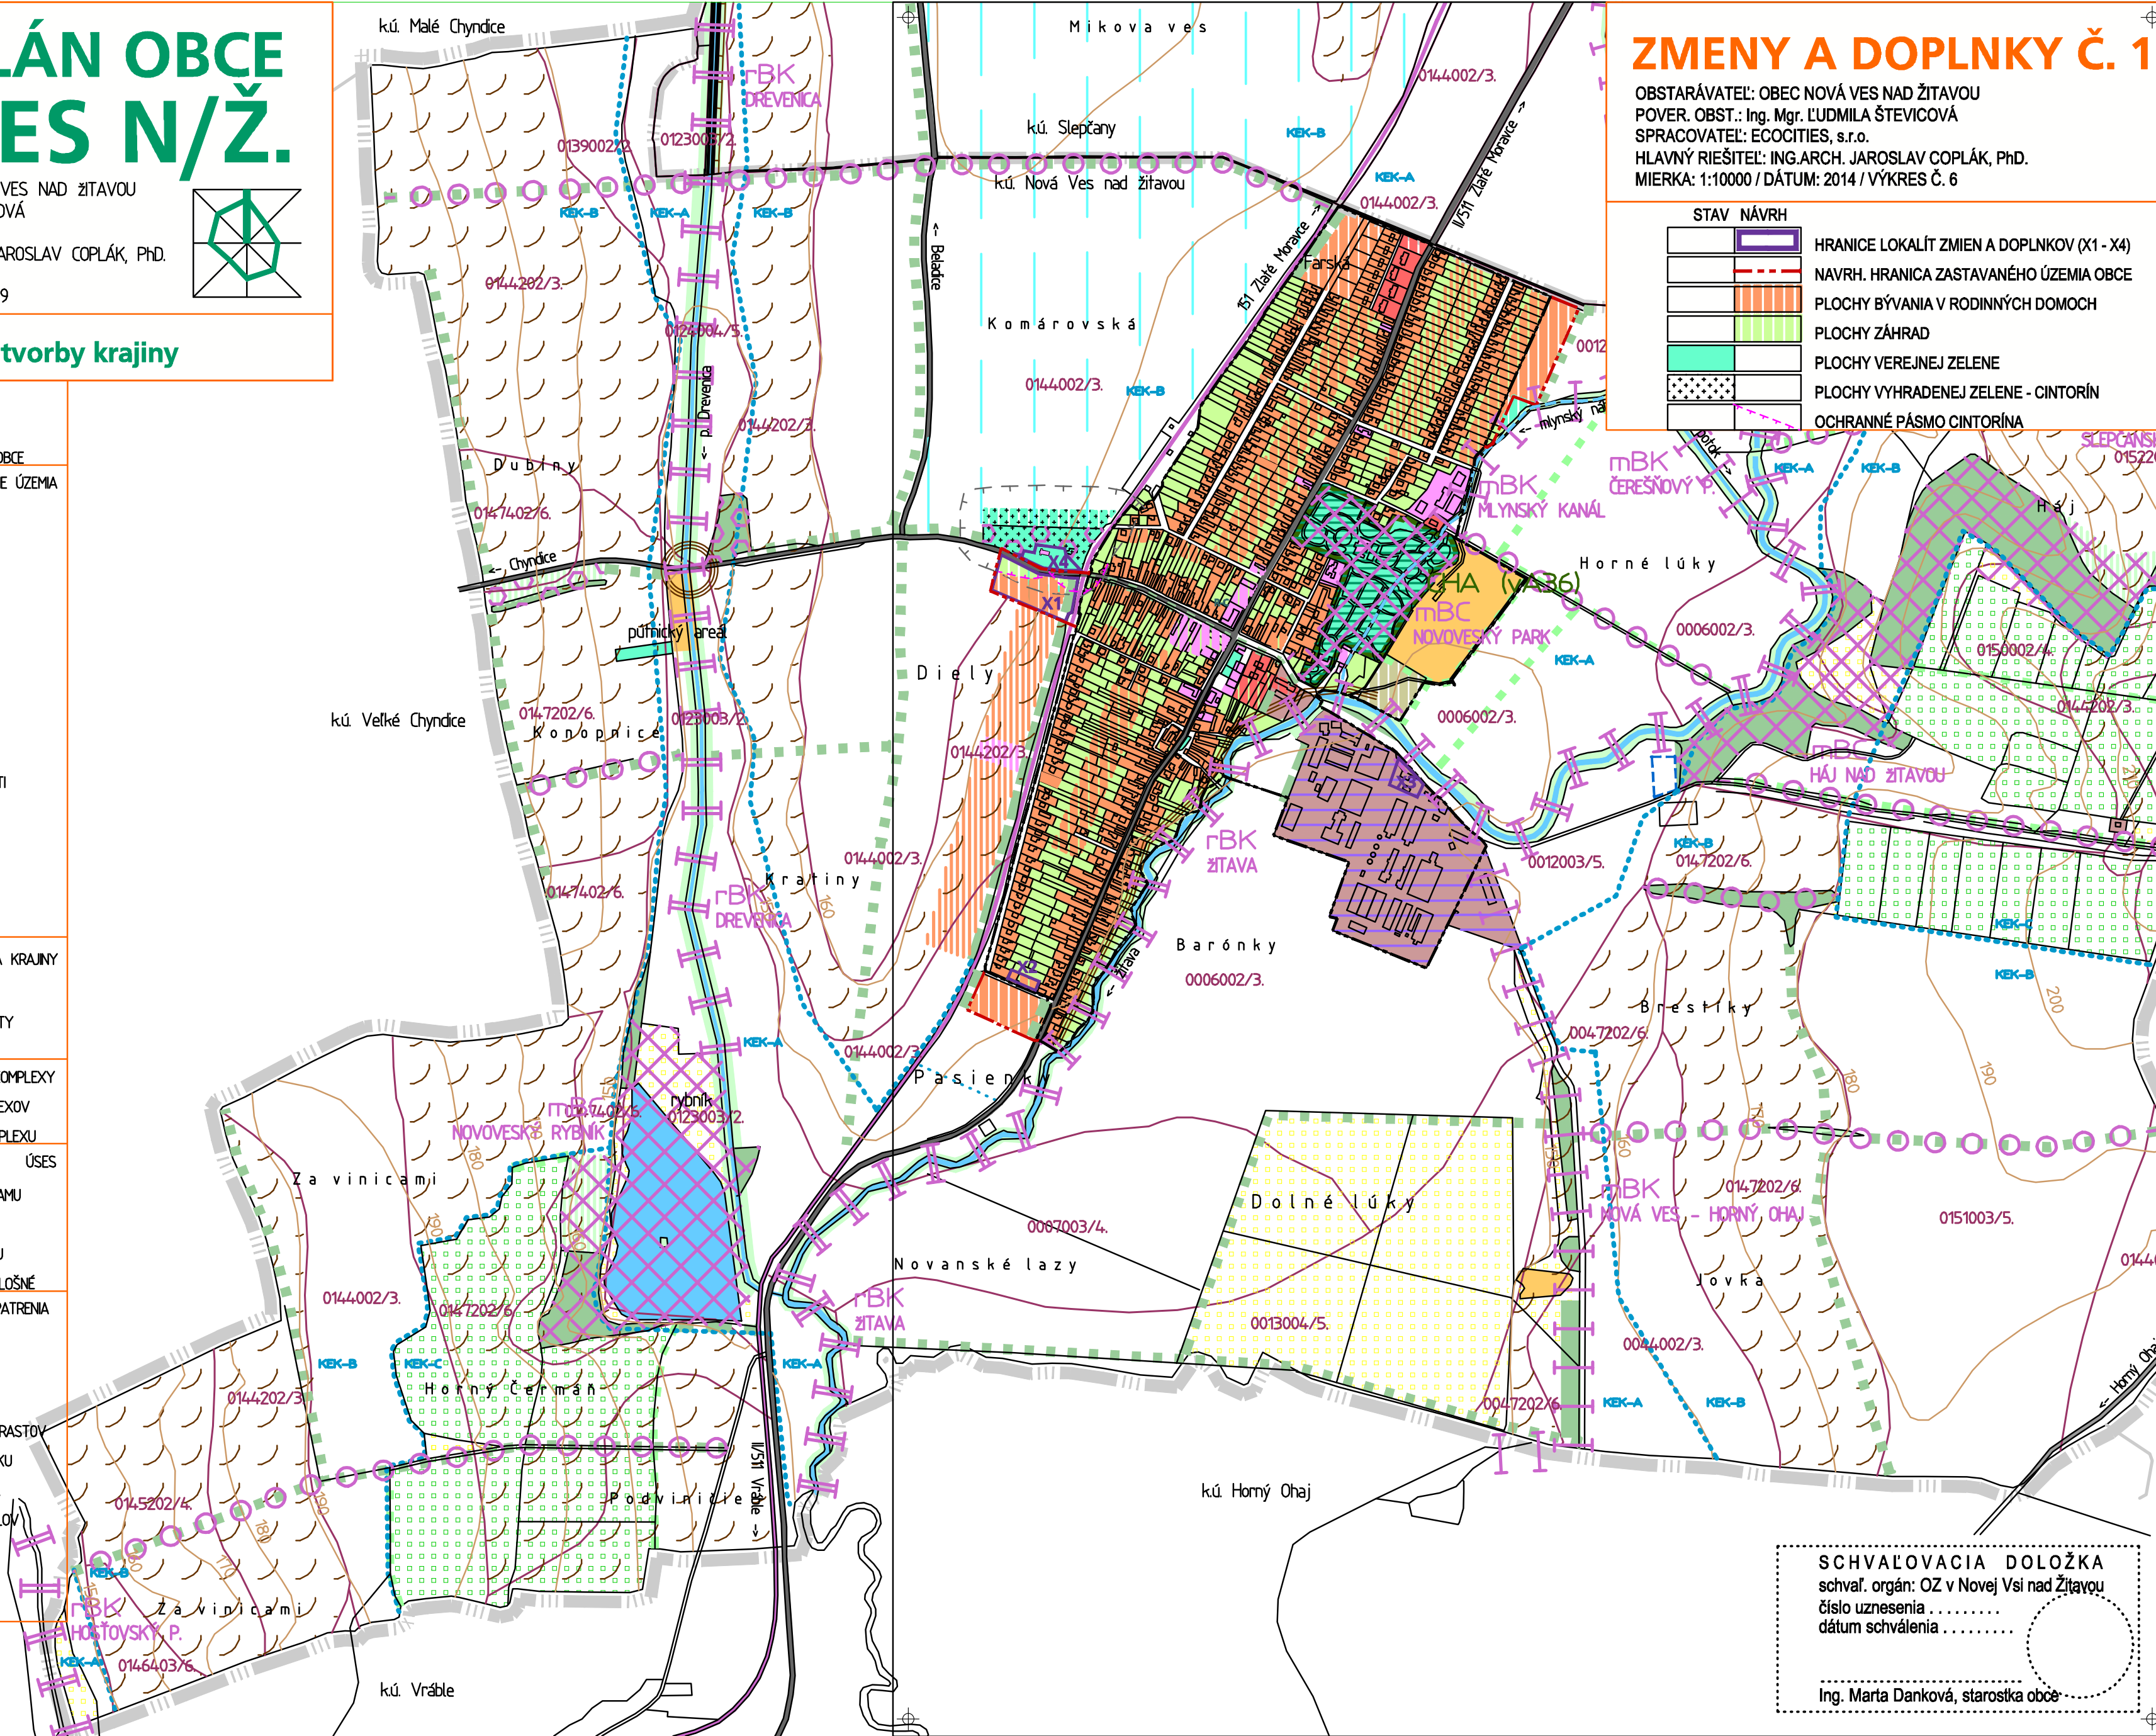

SCHVALOVACIA DOLOŽKA  
 schvaľ. orgán: OZ v Novej Vsi nad Žitavou  
 číslo uznesenia .....  
 dátum schválenia .....  
 Ing. Marta Danková, starostka obce

# ZMENY A DOPLNKY Č. 1

OBSTARÁVATEĽ: OBEC NOVÁ VES NAD ŽITAVOU

POVER. OBST.: Ing. Mgr. ĽUDMILA ŠTEVICOVÁ


SPRACOVATEĽ: ECOCITIES, s.r.o.

HLAVNÝ RIEŠITEĽ: ING.ARCH. JAROSLAV COPLÁK, PhD.

MIERKA: 1:10000 / DÁTUM: 2014 / VÝKRES Č. 6

## STAV NÁVRH

	HRANICE LOKALÍT ZMIEN A DOPLNKOV (X1 - X4)
	NAVRH. HRANICA ZASTAVANÉHO ÚZEMIA OBCE
	PLOCHY BÝVANIA V RODINNÝCH DOMOCH
	PLOCHY ZÁHRAD
	PLOCHY VEREJNEJ ZELENE
	PLOCHY VYHRADENEJ ZELENE - CINTORÍN
	OCHRANNÉ PÁSMO CINTORÍNA

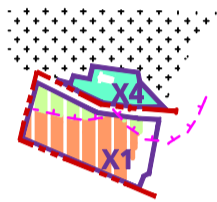

SCHVAĽOVACIA DOLOŽKA

schvaľ. orgán: OZ v Novej Vsi nad Žitavou

číslo uznesenia .....

dátum schválenia .....

Ing. Marta Danková, starostka obce